


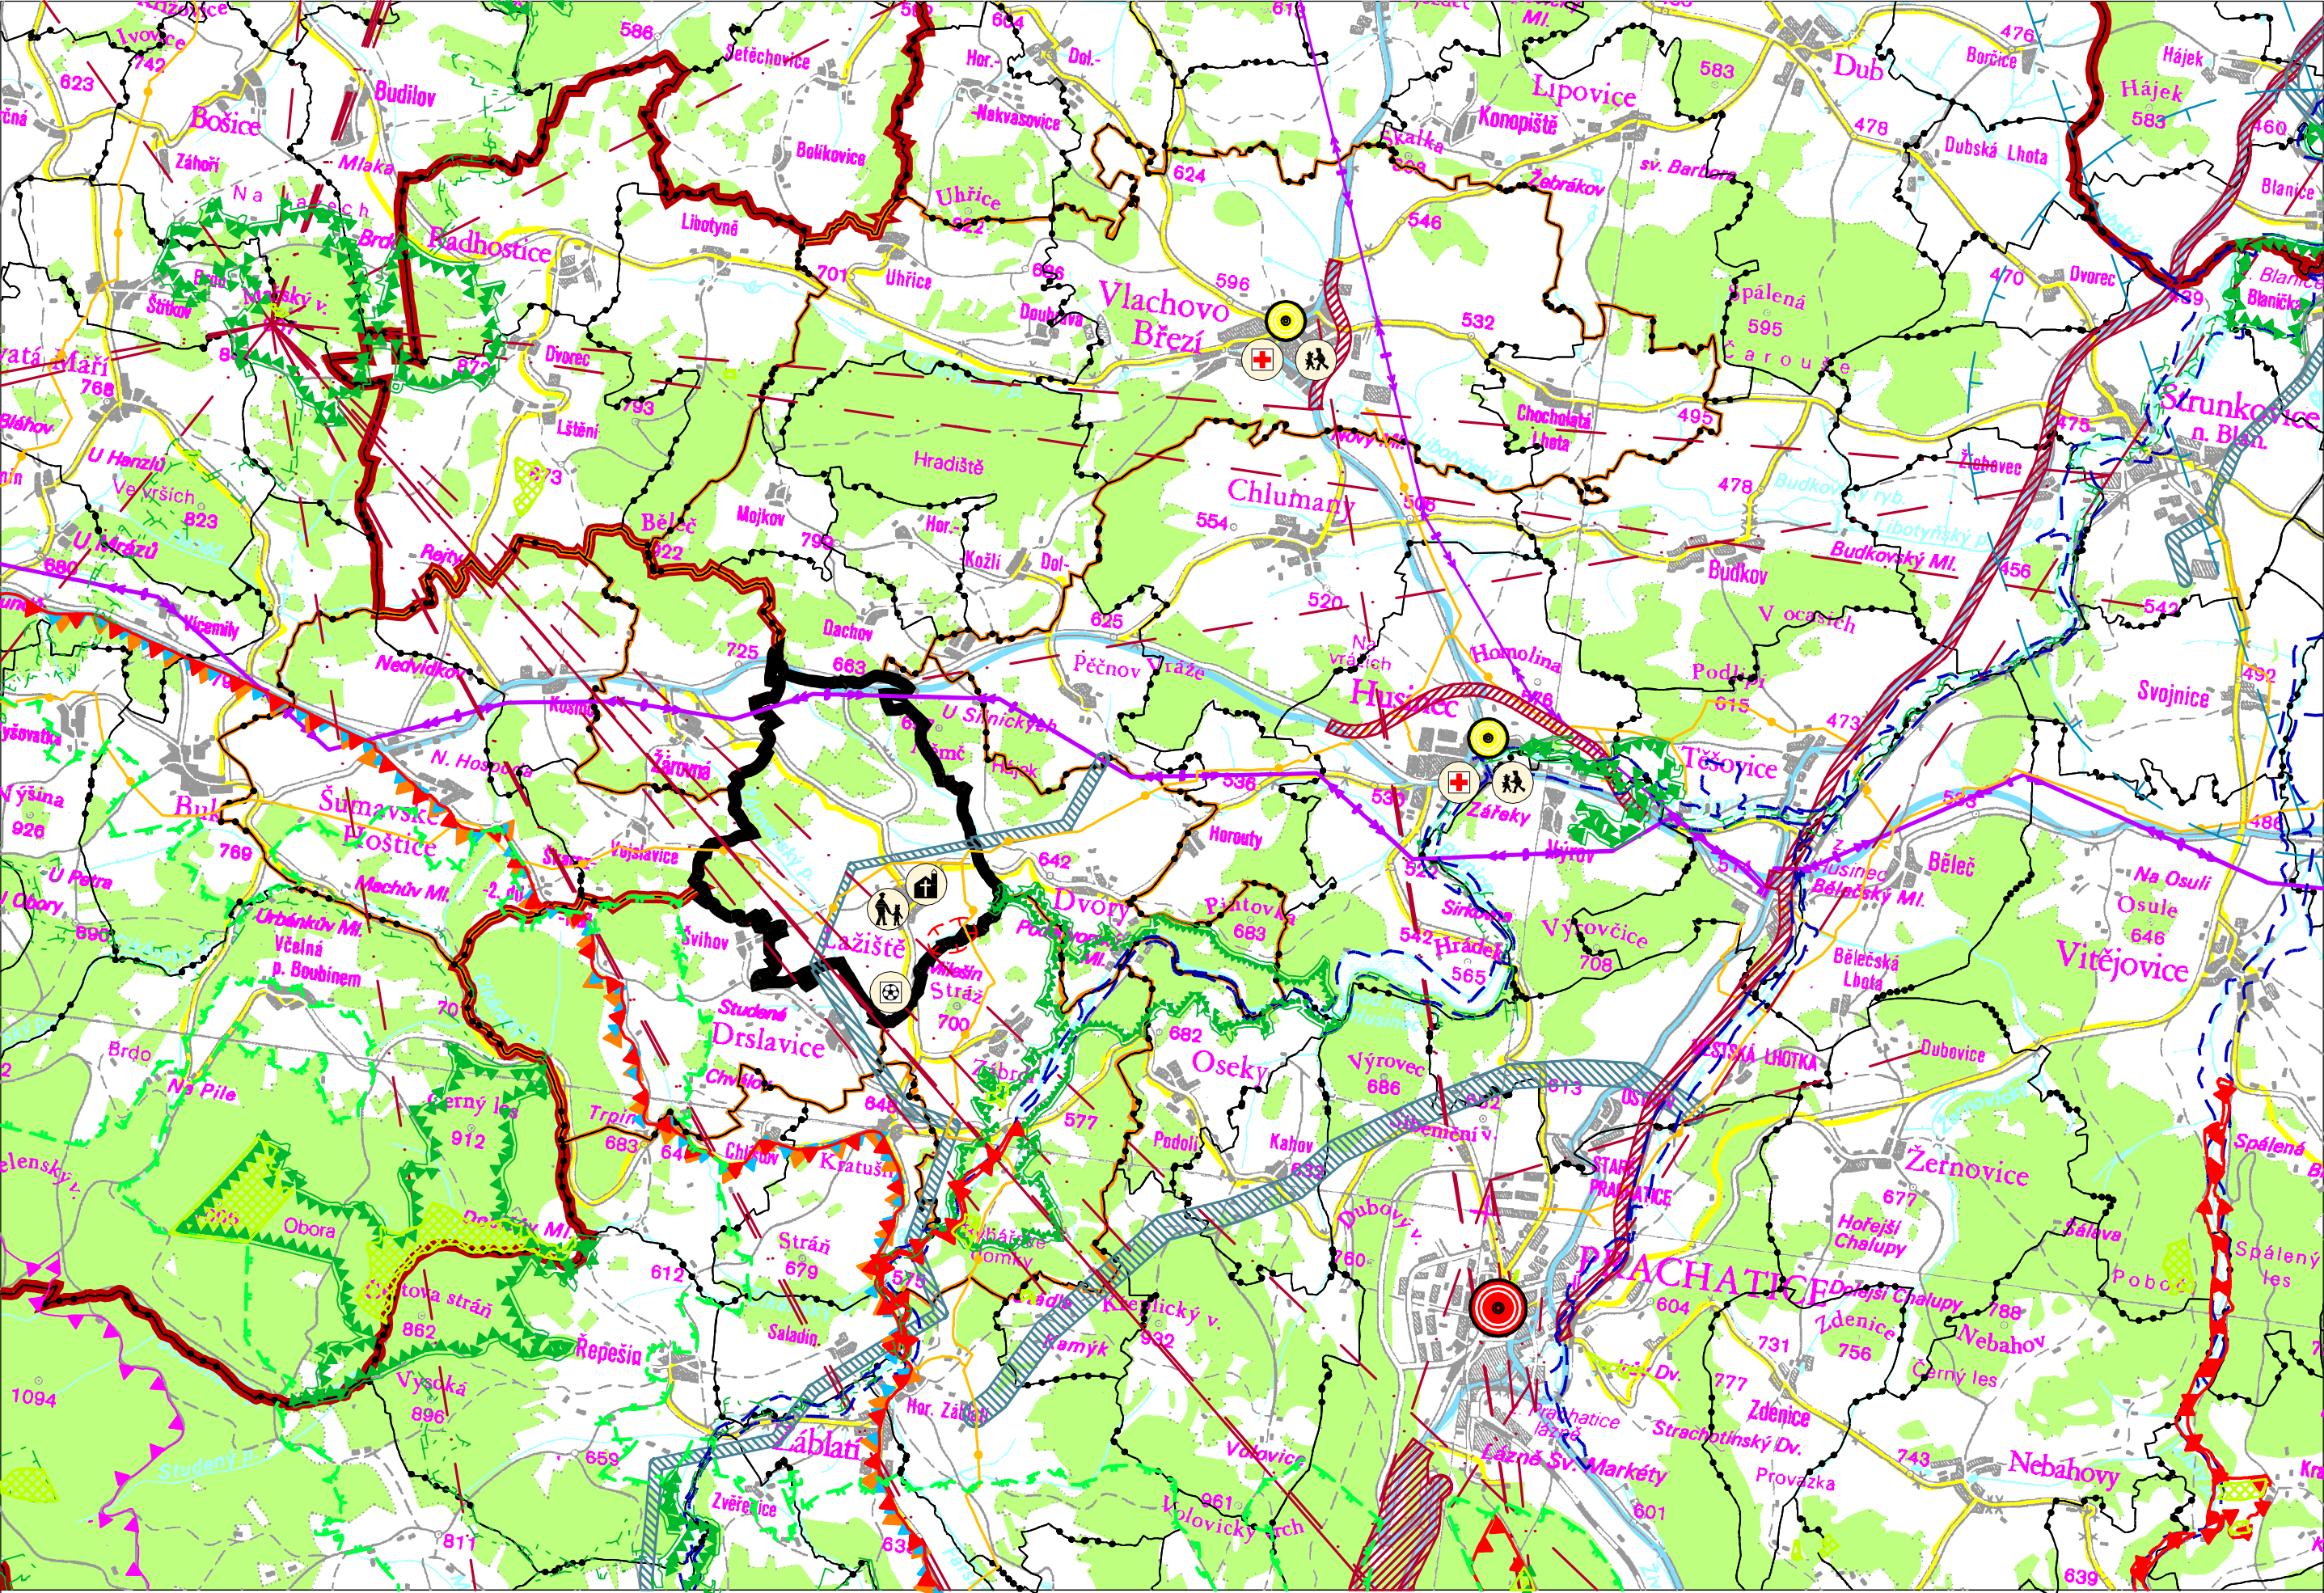

LEGENDA:

- HRANICE ŘEŠENÉHO ÚZEMÍ OBCE
- HRANICE - ORP
- SOUSEDÍCÍ OBCE
- HRANICE KATASTRÁLNÍHO ÚZEMÍ
- PLOCHY LESNÍ
- PLOCHY VODNÍ A VODOHOSPODÁŘSKÉ
- URBANIZOVANÉ ÚZEMÍ
- SILNICE II. TŘÍDY
- SILNICE III. TŘÍDY
- ŽELEZNIČNÍ TRÁŤ
- OCHRANNÉ PÁSMO LETIŠTĚ
- EL. VEDENÍ VVN 110 KV VČETNĚ OCHRANNÉHO PÁSMÁ
- VTL PLYNOVOD VČETNĚ BEZPEČNOSTNÍHO A OCHRANNÉHO PÁSMÁ
- RADIORELEOVÁ TRASA
- MAXIMÁLNÍ HRANICE NEGATIVNÍHO VLIVU PROSTŘEDÍ ČOV
- PLOCHA (KORIDOR) PRO NÁVRH DOPRAVNÍ INFRASTRUKTURY
- PLOCHA (KORIDOR) PRO NÁVRH TECHNICKÉ INFRASTRUKTURY
- CHKO - Šumava
- HRANICE CHOPAV
- NATURA 2000 - ptačí oblast
- NATURA 2000 - evropsky významná lokalita
- PŘÍRODNÍ PAMÁTKA A REZERVACE
- REGIONÁLNÍ BIOCENTRUM
- NADREGIONÁLNÍ BIKORIDOR
- REGIONÁLNÍ BIKORIDOR
- OCHRANNÁ ZÓNA NADREGIONÁLNÍHO BIKORIDORU
- HRANICE ZÁPLAVY Q100

Územní plán LAŽIŠTĚ
VÝKRES ŠIRŠÍCH VZTAHŮ

- VAZBA - OKRESNÍ MĚSTO
- VAZBA - PŘÍROZENÁ SPÁDOVOST
- VAZBA - KOSTEL
- VAZBA - ŠKOLKA
- VAZBA - ŠKOLA
- VAZBA - LÉKAŘ
- VAZBA - HRŠTĚ

Územní plán LAŽIŠTĚ			
ČÁST		ODŮVODNĚNÍ ÚP	
VÝKRES		VÝKRES ŠIRŠÍCH VZTAHŮ	
ČÍSLO ZAKÁZKY	8_2011	Projektový ateliér AD s.r.o. Ing. arch. Jaroslav Daněk  Husova 4, Č. Budějovice, 370 01, tel. 387 311 238 IČ 25194771, DIČ CZ25194771, mobil 605 277 998	RAZÍTKO A PODPIS:
MĚŘÍTKO	1 : 50 000		
DATUM	Srpen 2013		
KRESLIL			
ČÍSLO VÝKRESU	6	ČÍSLO PARÉ	1

ZÁZNAM O ÚČINNOSTI			
DATUM VYDÁNÍ		DATUM NABYTÍ ÚČINNOSTI	
POŘIZOVATEL MĚSTSKÝ ÚŘAD PRACHATICE Oddělení regionálního rozvoje a památkové péče Mgr. VLASTIMIL LUKÁŠEK Odborný referent pro výkon pravomoci úřadu ÚP		SPRÁVNÍ ORGÁN, KTERÝ ÚP VYDAL ZASTUPITELSTVO OBCE LAŽIŠTĚ starosta - JAN PĚSTA	
RAZÍTKO A PODPIS:		RAZÍTKO A PODPIS:	

