

Územní plán Lažiště

KONCEPCE DOPRAVNÍ A TECHNICKÉ INFRASTRUKTURY

LEGENDA

PLOCHY S ROZDÍLNÝM ZPŮSOBEM VYUŽITÍ

STABILIZOVANÉ PLOCHY	PLOCHY ZMĚN I. ETAPA	PLOCHY ZMĚN II. ETAPA	
			PLOCHY BYDLENÍ
			PLOCHY OBČANSKÉHO VYBAVENÍ
			PLOCHY REKREACE
			PLOCHY REKREACE - SOUKROMÁ ZELEN'
			PLOCHY VÝROBY A SKLADOVÁNÍ
			PLOCHY VEŘEJNÝCH PROSTRANSTVÍ
			PLOCHY TECHNICKÉ INFRASTRUKTURY
			PLOCHY DOPRAVNÍ INFRASTRUKTURY
			PLOCHY VODNÍ A VODOHOSPODÁŘSKÉ

TECHNICKÁ INFRASTRUKTURA

ENERGETICKÉ ŘEŠENÍ

	EL. VEDENÍ VVN 110 kV
	EL. VEDENÍ VVN 22 kV
	TRAFOSTANICE
	KORIDOR EL. VEDENÍ VVN 110 kV - NÁVRH

ZÁSOBOVÁNÍ PLYNEM

	VYSOKOTLAKÝ PLYNOVOD
	STŘEDOTLAKÝ PLYNOVOD
	STŘEDOTLAKÝ PLYNOVOD - NÁVRH
	REGULAČNÍ STANICE

VODOHOSPODÁŘSKÉ ŘEŠENÍ

	VODOVOD
	VODOVOD - NÁVRH
	VODOVOD - NÁVRH KE ZKRUŠENÍ
	VODNÍ ZDROJ
	ČIŠTÍRNA ODPADNÍCH VOD
	KANALIZACE
	KANALIZACE - NÁVRH
	OTEVŘENÁ VODOTEČ
	ZATRUBNĚNÁ VODOTEČ
	PROTIPOVODNOVÉ OPATŘENÍ

SPOJE A INFORMATIKA

	TELEKOMUNIKAČNÍ KABEL
	RADIORELEOVÁ TRASA

DOPRAVNÍ INFRASTRUKTURA

	CYKLOTURISTICKÉ TRASY
--	-----------------------

VYMEZUJÍCÍ HRANICE


	HRANICE ŘEŠENÉHO ÚZEMÍ
	HRANICE KATASTRÁLNÍHO ÚZEMÍ
	HRANICE ZASTAVĚNÉHO ÚZEMÍ
	HRANICE ZASTAVITELNÝCH PLOCH
	HRANICE PLOCH S ROZDÍLNÝM ZPŮSOBEM VYUŽITÍ
	HRANICE PLOCH KTERÉ JE NUTNO ŘEŠIT ÚZEMNÍ STUDIÍ

LIMITY VYUŽITÍ ÚZEMÍ

	OCHRANNÉ PÁSMO ZDROJE I. STUPNĚ
	MAXIMÁLNÍ HRANICE NEGATIVNÍHO VLIVU PROSTŘEDÍ ČIŠTIRNY ODPADNÍCH VOD
	OCHRANNÉ PÁSMO EL. VEDENÍ
	BEZPEČNOSTNÍ PÁSMO VTL
	OCHRANNÉ PÁSMO VTL
	OCHRANNÉ PÁSMO SILNICE

INFORMATIVNÍ ÚDAJE

	OZNAČENÍ VYUŽITÍ PLOCH
	ČÍSELNÉ OZNAČENÍ PLOCH ZMĚN
	MÍSTO PRO TRÍDĚNÍ DOMOVNÍHO ODPADU
	AUTOBUSOVÁ ZASTÁVKA
	HLUKOVÁ ISOFONA L_50dB
	HLUKOVÁ ISOFONA L_60dB

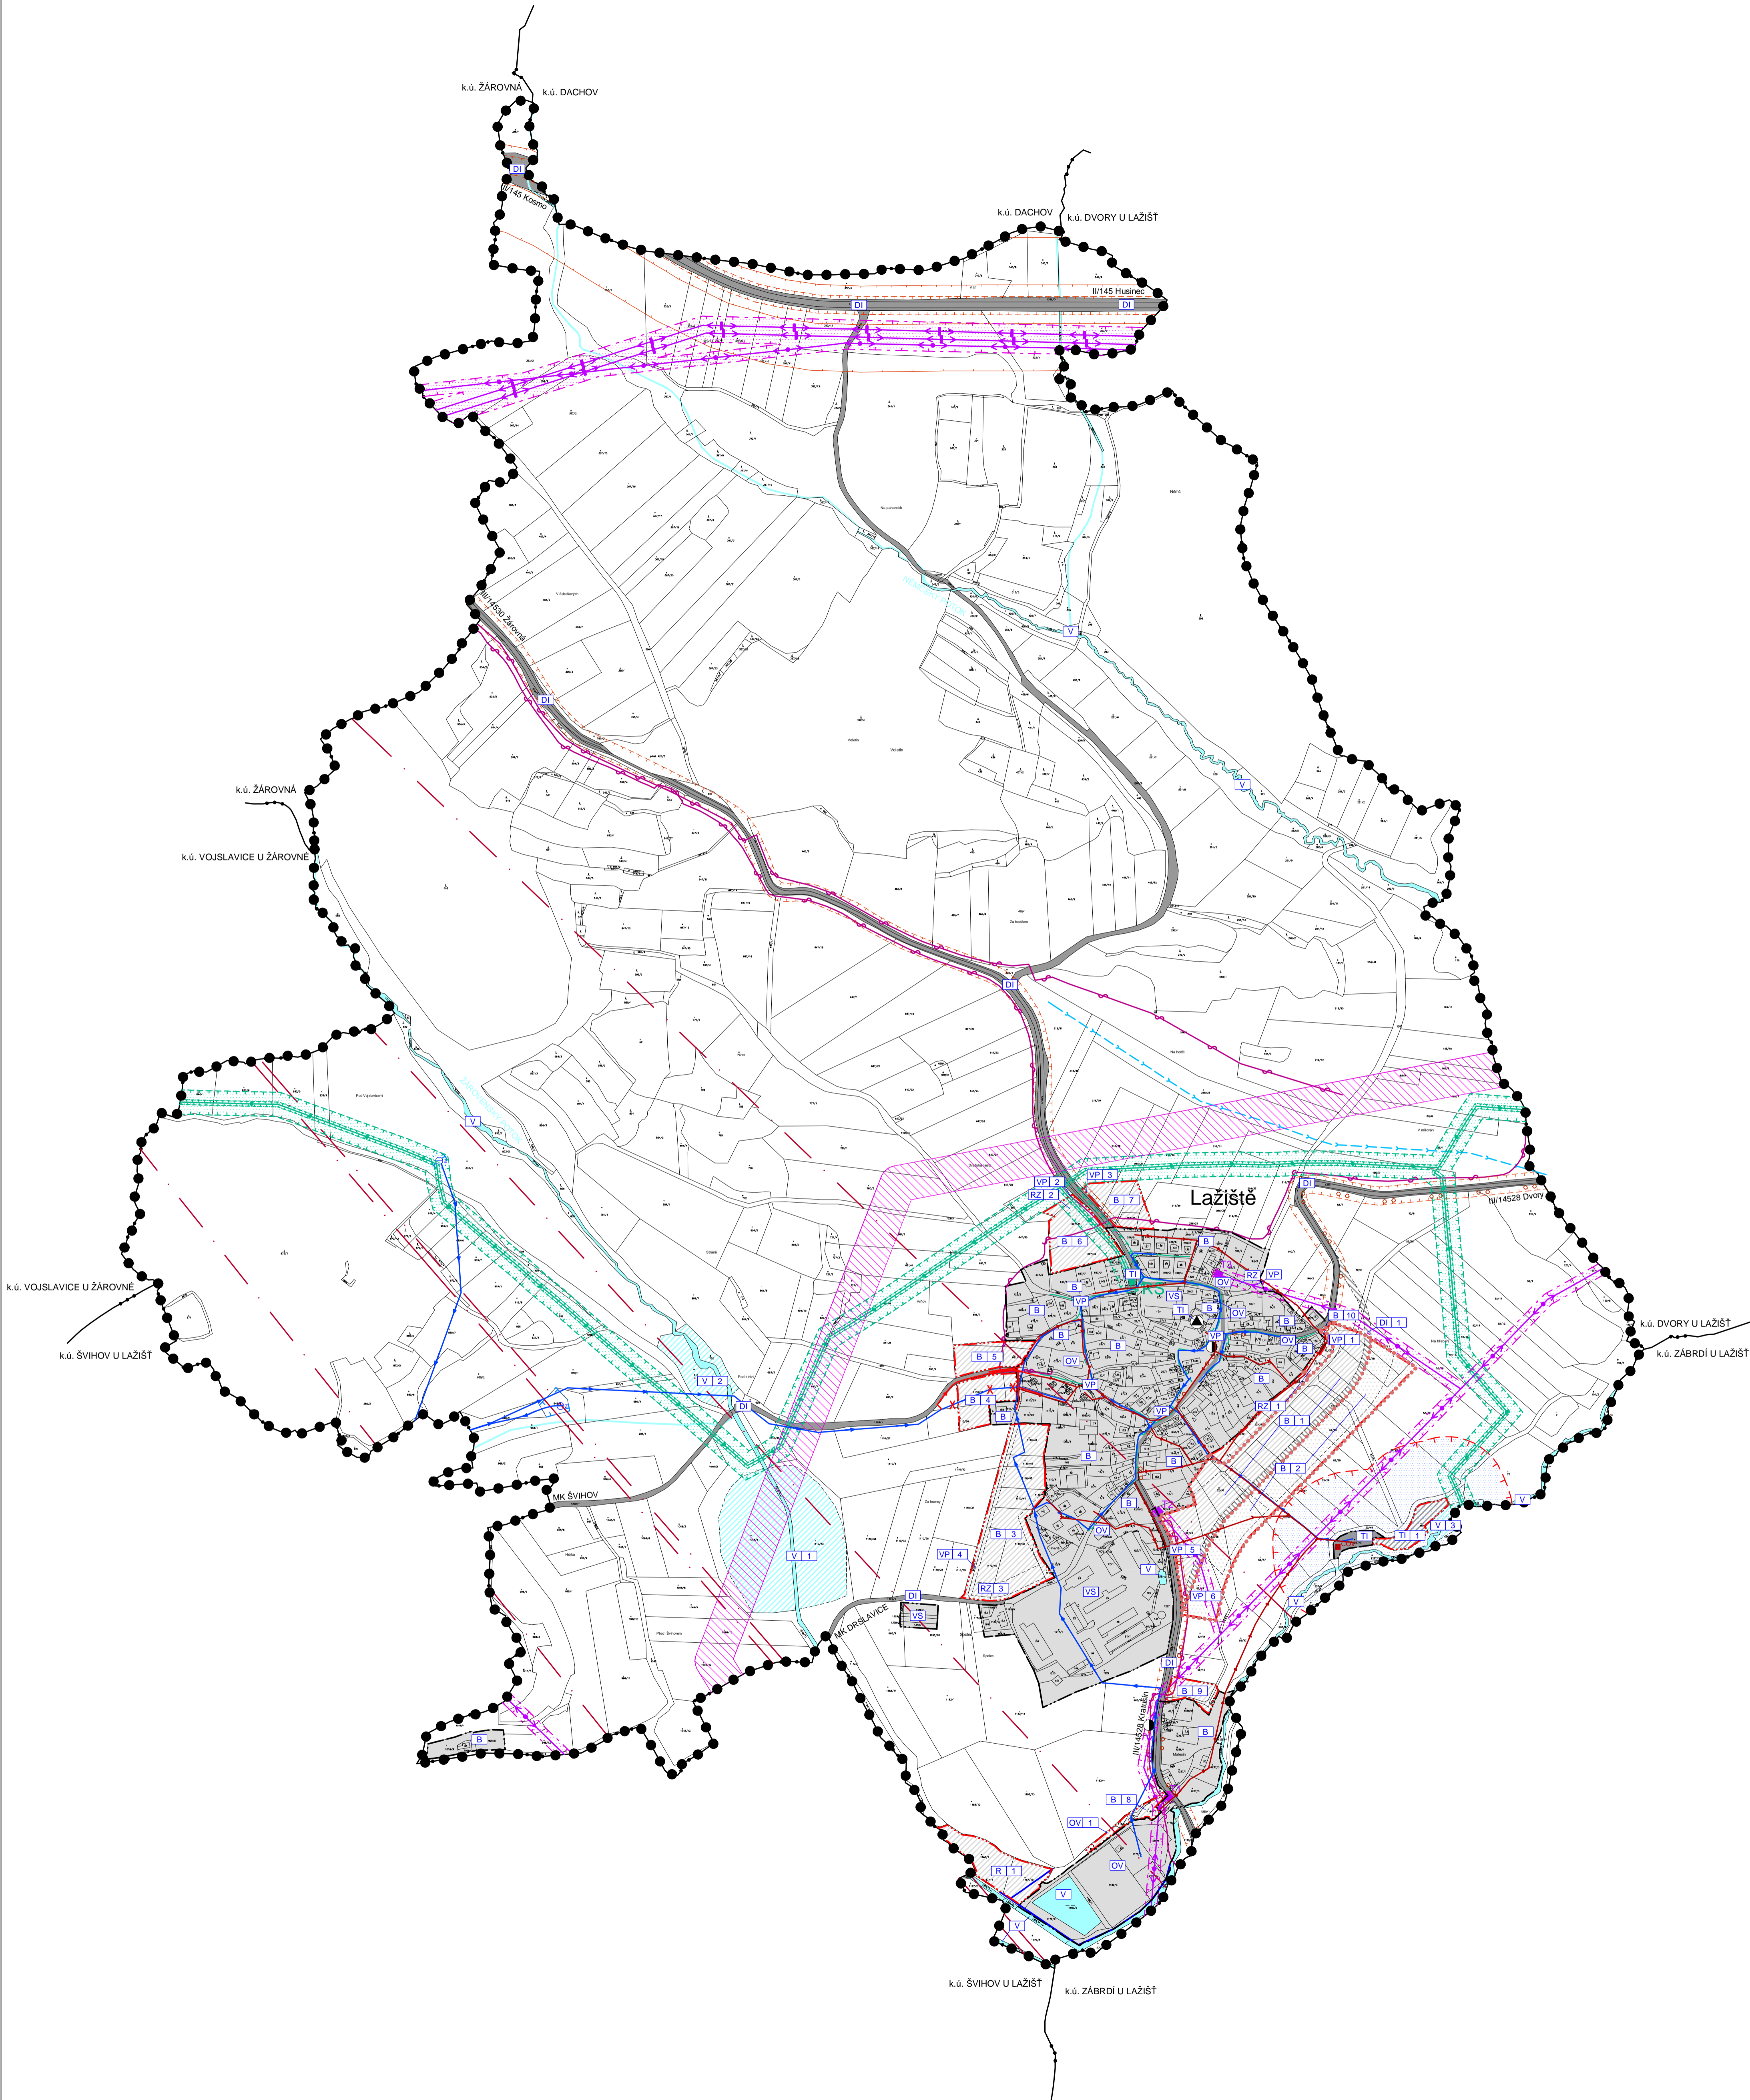

Územní plán LAŽIŠTĚ			
ČÁST	NÁVRH ÚP	KONCEPCE DOPRAVNÍ A TECHNICKÉ INFRASTRUKTURY	
VÝKRES	8_2011	Projektový ateliér AD s.r.o.	
ČÍSLO ZAKAZKY	8_2011	Tag. arch. Jaroslav Daněk	RAZITKO A PODPIS:
MĚŘÍTKO	1 : 5 000	Hlavní úřad, Č. Budějovice, 370 01, tel. 381 311 236	
DATUM	Špen 2013	IC 25194771, DIK C223 04771, mobil 605 271 996	
KRESLIL	LUKÁŠ HOLEMÝ		
ČÍSLO VÝKRESU	3	ČÍSLO PARE	1
ZÁZNAM O ÚČINNOSTI			
DATUM VYDÁNÍ		DATUM NABÝTÍ ÚČINNOSTI	
PORIZOVATEL	MĚSTSKÝ ÚŘAD PRÁCHATICE	SPRÁVNÍ ORGÁN, KTERÝ ÚP VYDAL	ZASTUPITELSTVO OBCE LAŽIŠTĚ
	Číslelání územního plánu a územní studie		starosta – JAN PĚŠTA
	Mgr. VLÁŠTIL LUKÁŠEK		
	Osobní referent pro výkon pravomoci úřadu ÚP		
	RAZITKO A PODPIS:		RAZITKO A PODPIS:

